


4E VERDIEPING

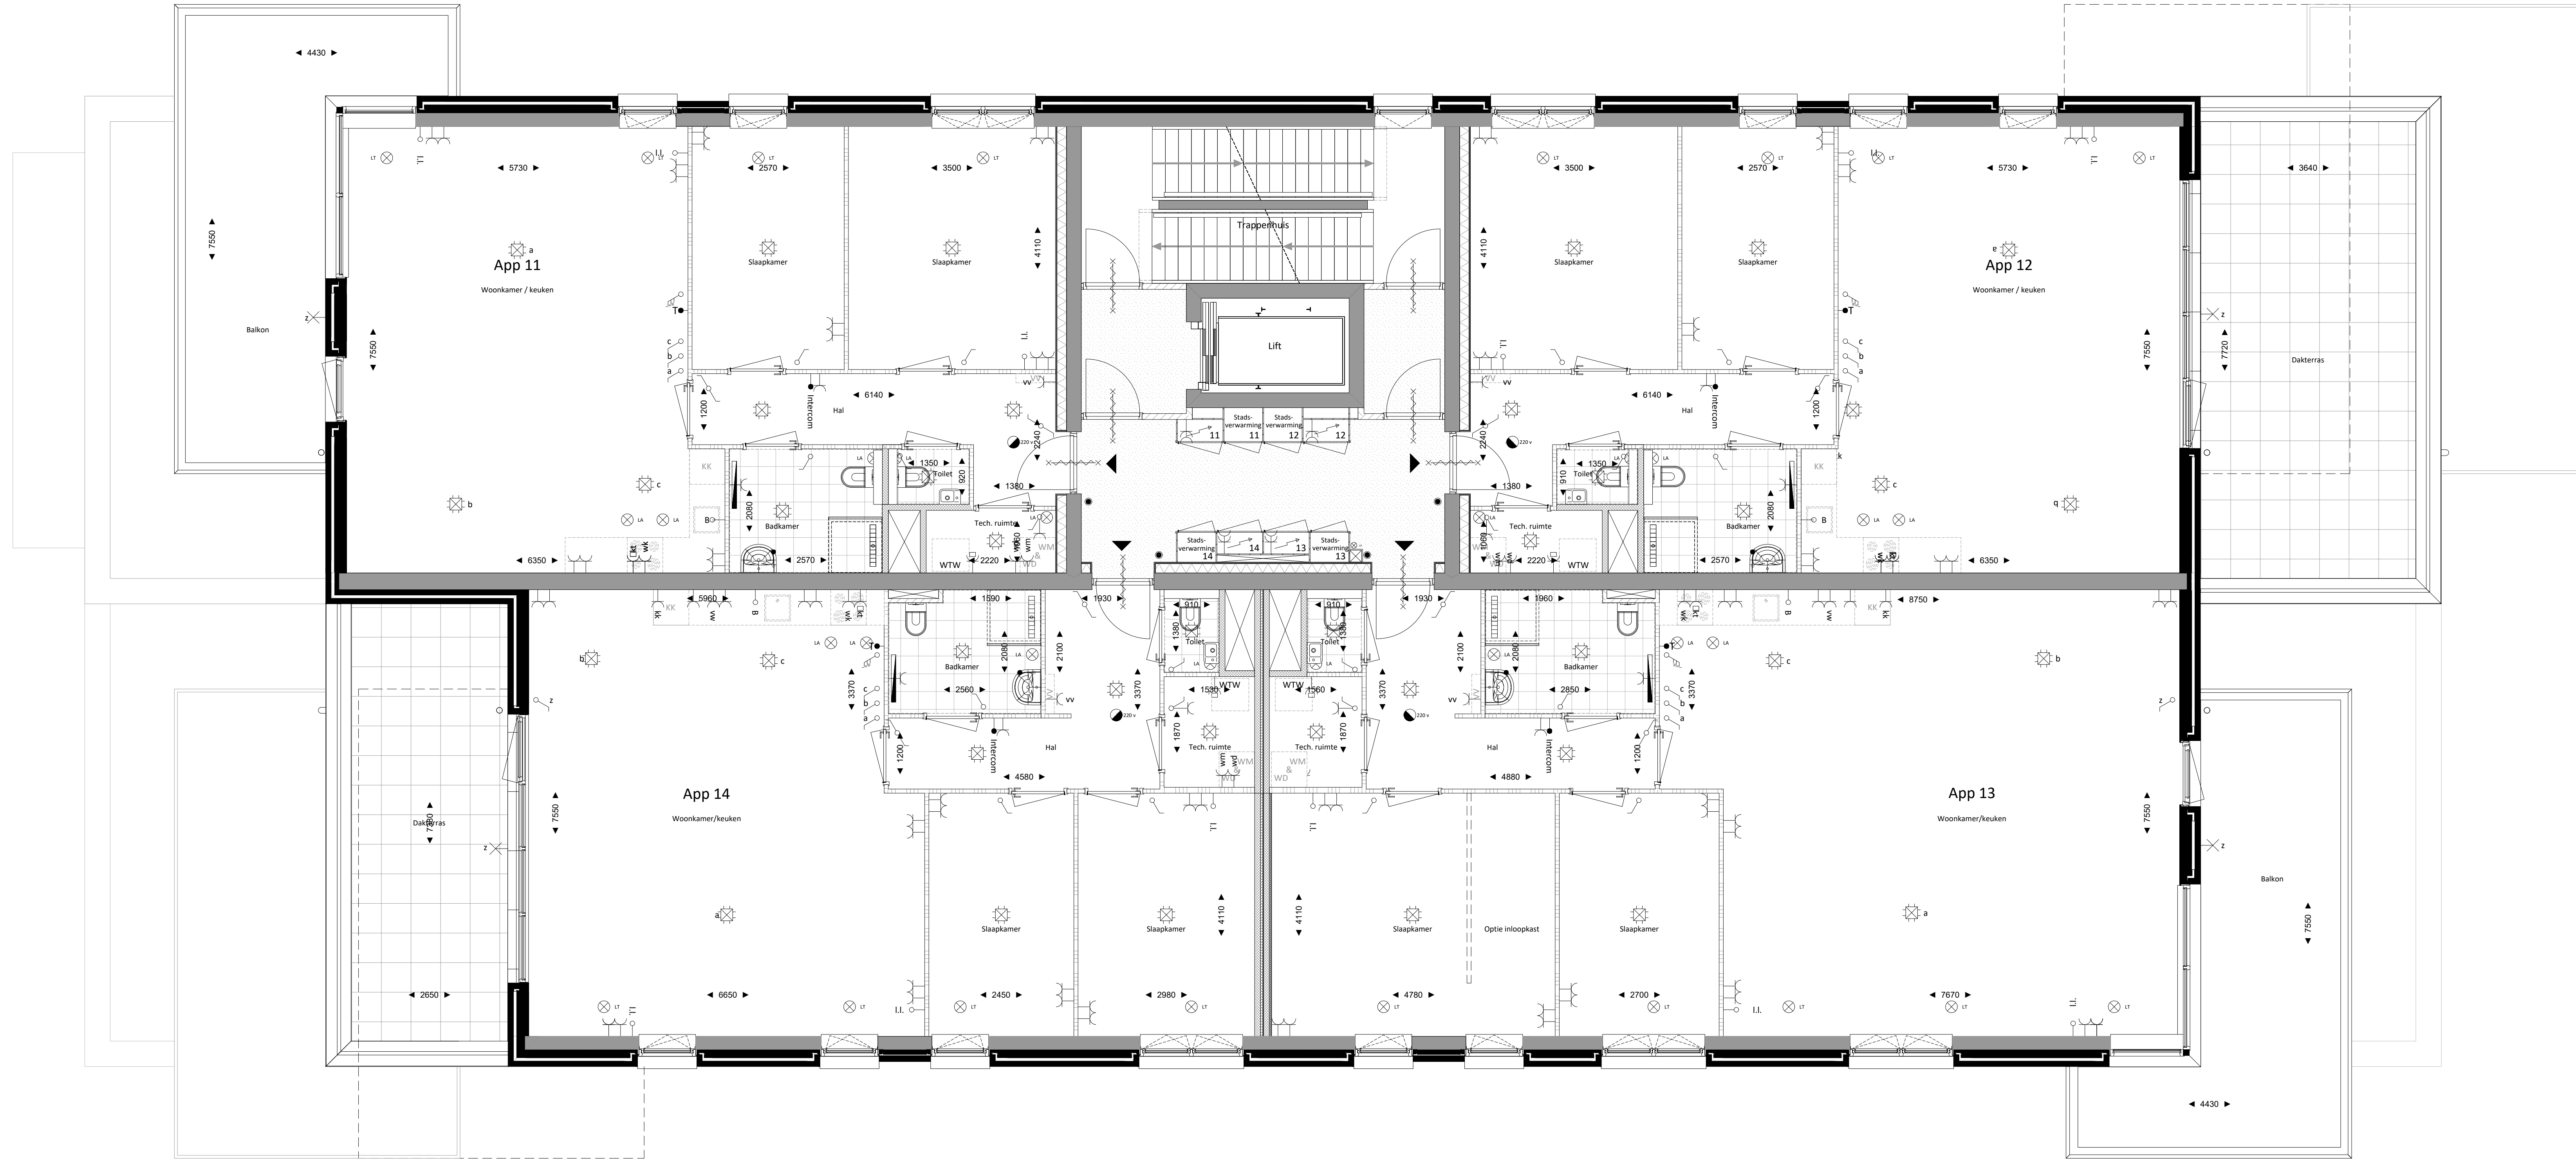

RENVOOI

- | | |
|--|--|
| <ul style="list-style-type: none"> • Rolstoel • Elektrische schakelaar • Wisselschakelaar • 3-Standen schakelaar t.b.v. ventilatie WCD Enkeelvoulig met randaarde WCD Dubbel met randaarde WCD Tweevoulig met randaarde Elektrische spelkleem WCD Enkeelvoulig met randaarde Centraal aardingspunt WCD Perle Bedrade leiding Loos leiding (lege buis) Thermostaat Centraaldoos Lichtpunt Elektrische ledstrip t.b.v. badkamer | <ul style="list-style-type: none"> ▼ Entree Moegelijke opstelplaats wasmachine / wasdroger Moegelijke opstelplaats kooktoestel Moegelijke opstelplaats sportbank Moegelijke opstelplaats kastkast Opstelplaats ventilator klaverwaaning Opstelplaats warmte terugwinning installatie WTV ventilator lucht toevoer WTV ventilator lucht afvoer Kalkaanzetsten Calorificatie Gebokk Deur zelfsluitend Deur zelfsluitend, 30 min. WDBBO Deur zelfsluitend, 60 min. WDBBO Deur 30 min. WDBBO Deur 60 min. WDBBO |
|--|--|
- Installaties in algemene ruimte niet ingetekend



L.A. SABBA
UNISECRET
HSB

Project: **Ontwikkeling & realisatie**
 www.hsab-verdamm.nl

Omschrijving: **4e verdieping achterzijde; 3e verdieping**
 Bestandsnummers: 11, 12, 13, 14
 Schaal: 1:50
 Datum: 6 november 2018
LASABBIANI
 Tekeningsnummer: 01-04

