


5E VERDIEPING

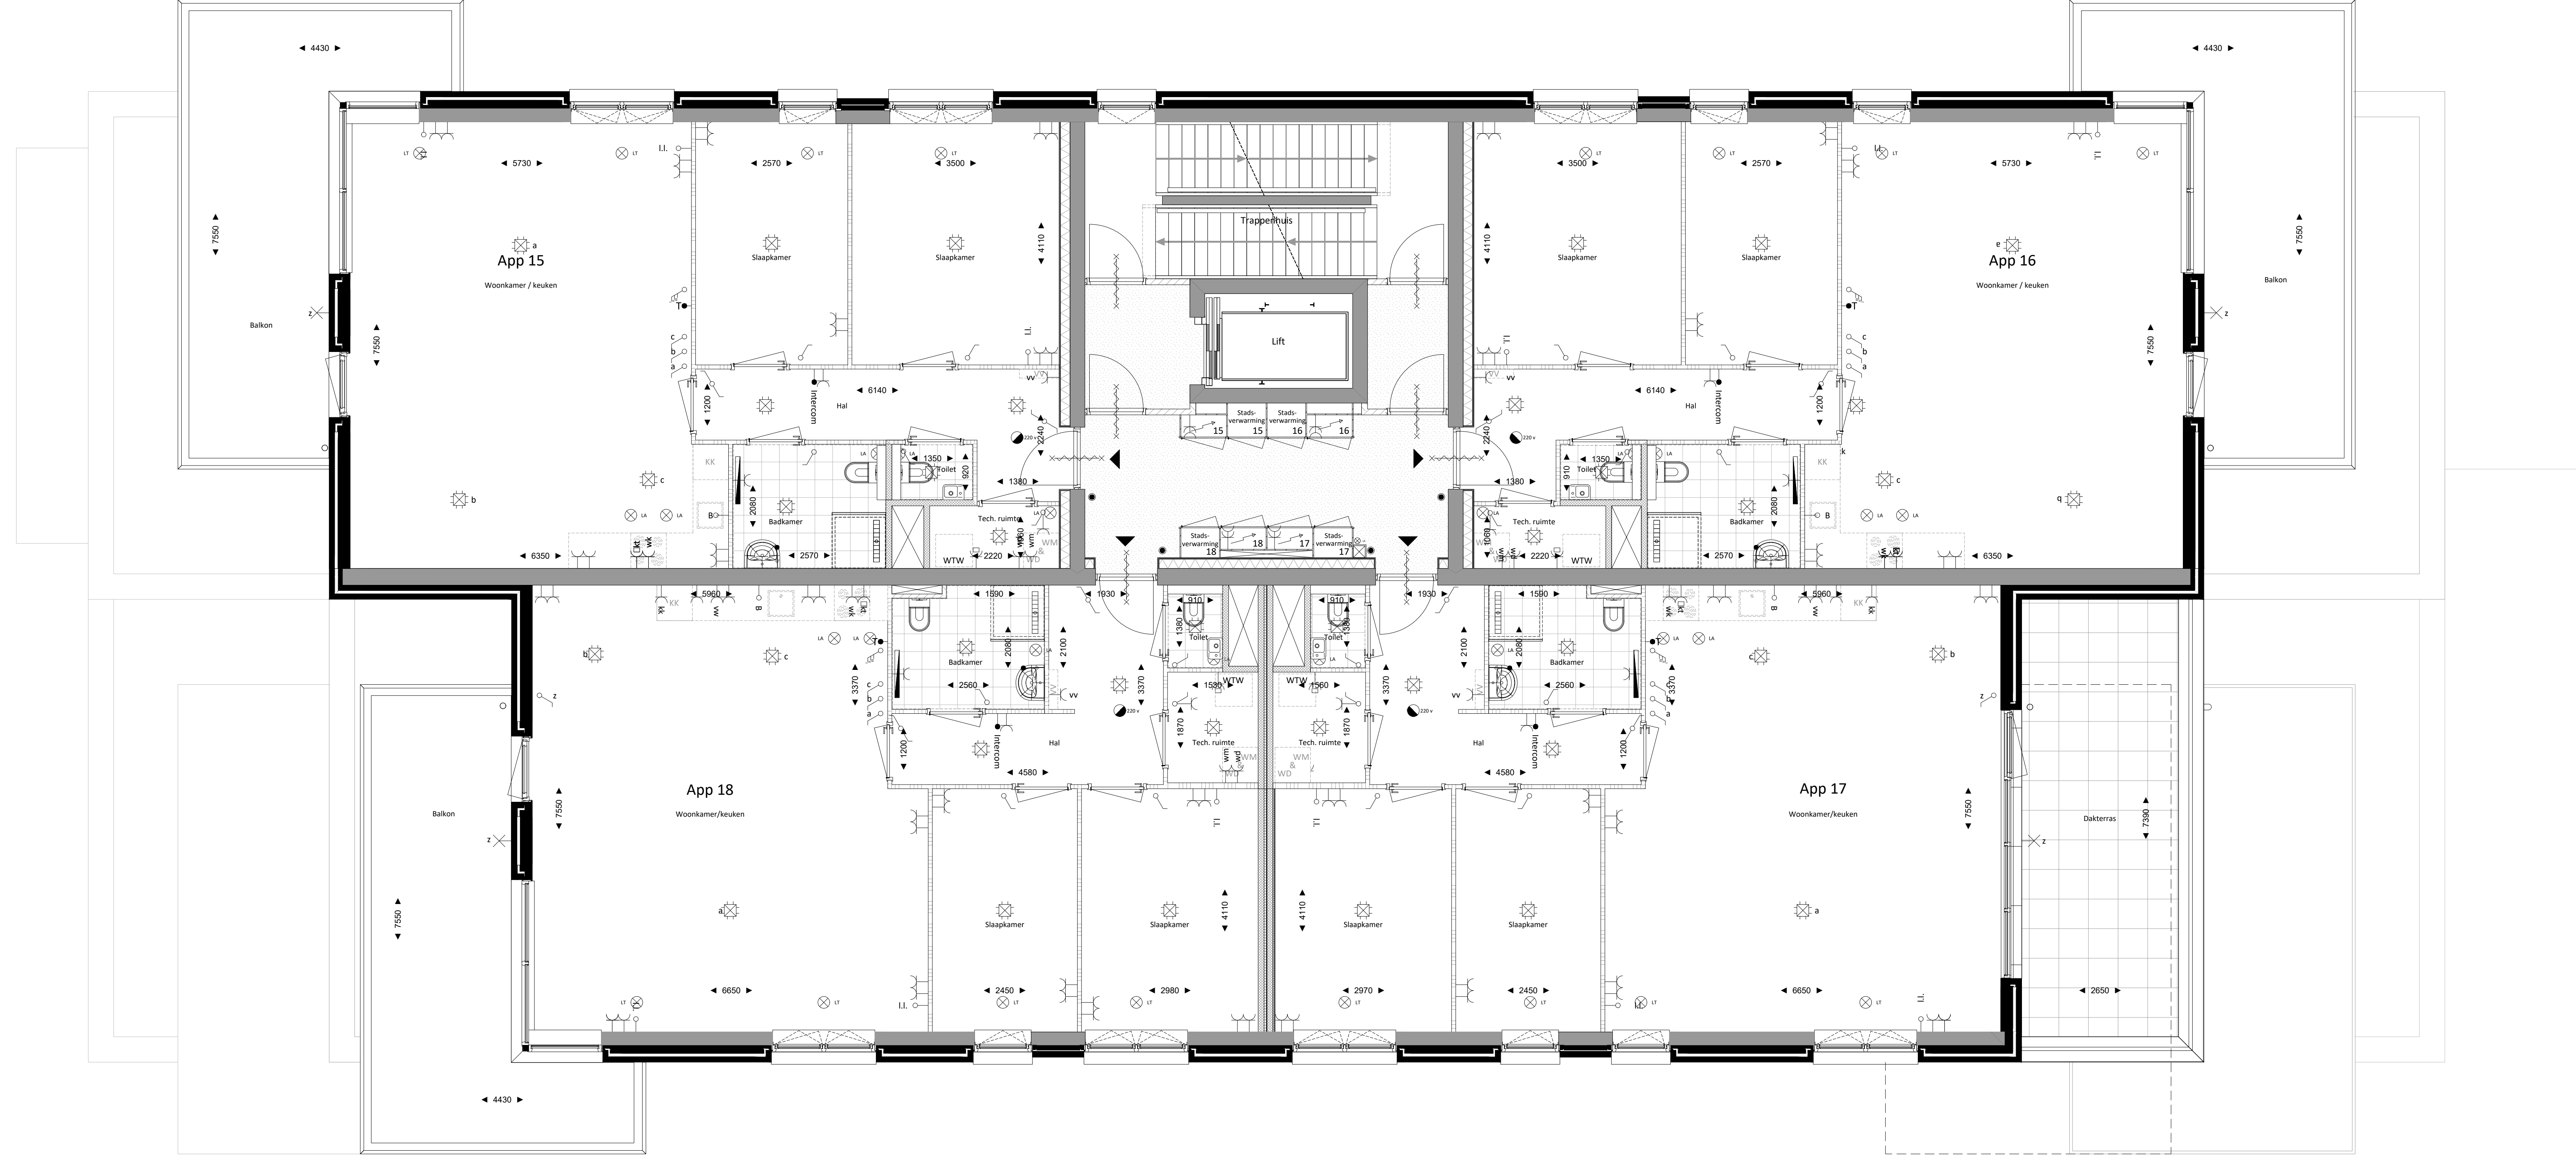

RENVOOI

- Rookruiker
- Elektrische schakelaar
- Wisselstroomkast
- 3-standen schakelaar t.b.v. ventilatie
- WCD Enkelvoudig met randaarde
- WCD Dubbel met randaarde
- WCD Tweevoudig met randaarde
- Elektrische spelkleem
- WCD Enkelvoudig met randaarde
- Centraal aardingpunt
- WCD Perle
- Bedrade leiding
- Leaz leiding (lege buis)
- Thermolied
- Centraaldoos
- Lichtpunt
- Elektrische ledslor t.b.v. badkamer
- Erveneg
- Mogelijke opstelplaats wasmachine / wasdroger
- Mogelijke opstelplaats kooktoestel
- Mogelijke opstelplaats sportbank
- Mogelijke opstelplaats kastkast
- Opstelplaats venster klavenaamring
- Opstelplaats venster langrekening installatie
- WTW ventilatie lucht toevoer
- WTW ventilatie lucht afvoer
- Kalkaanzetoren
- Celafdekking
- Gebokk
- Deur zelfsluitend
- Deur zelfsluitend, 30 min. WDBBO
- Deur zelfsluitend, 60 min. WDBBO
- Deur 30 min. WDBBO
- Deur 60 min. WDBBO

Installaties in algemene ruimte niet ingetekend

