


6E VERDIEPING

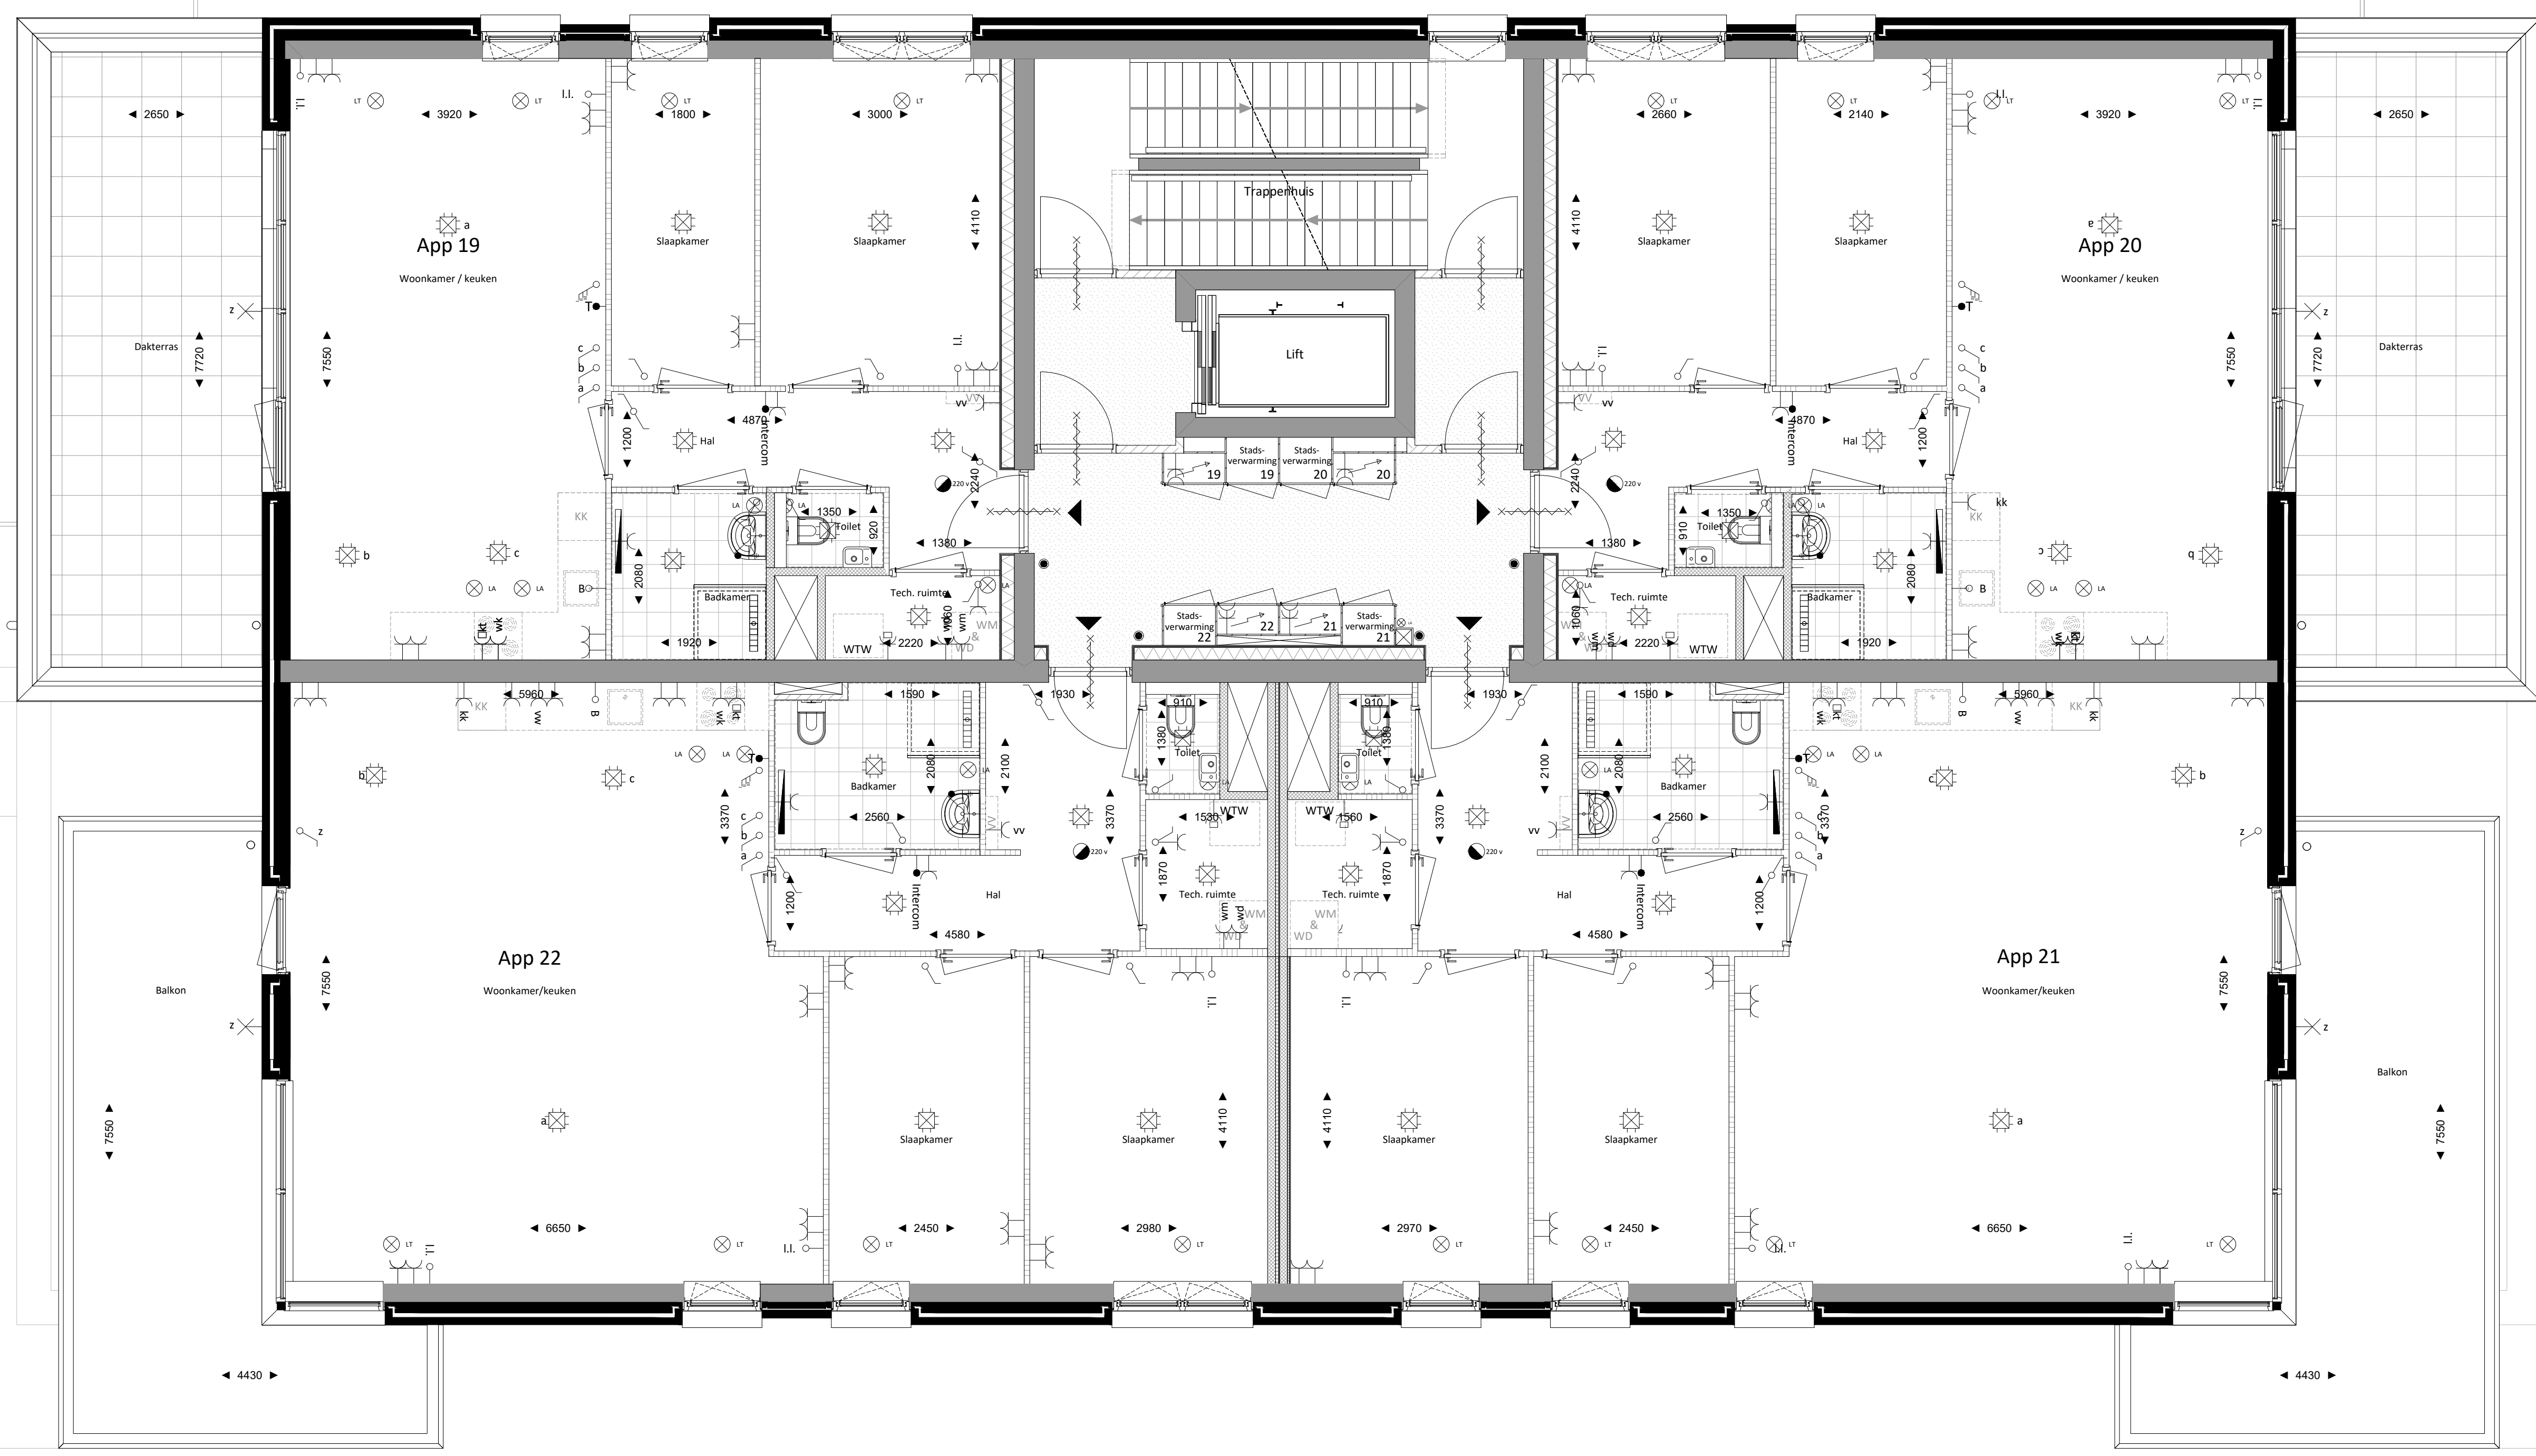

RENOVOOI

- | | | | |
|---|--|---|---|
| • | Buisdrager | ▼ | Entreep |
| □ | Elektronische schakelaar | □ | Mogelijke opstelplaats wasmachine / wasdroger |
| □ | Wisselschakelaar | □ | Mogelijke opstelplaats kooktoestel |
| □ | 3-Standen schakelaar i.b.v. ventilatie | □ | Mogelijke opstelplaats sportbak |
| □ | WCD Enkelvoudig met randdaar | □ | Mogelijke opstelplaats koelkast |
| □ | WCD Dubbel met randdaar | □ | Opstelplaats venster klapeenwaaier |
| □ | WCD Tweevoudig met randdaar | □ | Opstelplaats warmte terugwering installatie |
| □ | Elektronische spelkelemer | □ | WTV ventilatie lucht toevoer |
| □ | WCD Enkelvoudig met randdaar | □ | WTV ventilatie lucht afvoer |
| • | Centraal aardingspunt | □ | Kalkaanzetelen |
| □ | WCD Perle | □ | Calceolaten |
| □ | Bedrade leiding | □ | Gebokk |
| □ | Loos leiding (lege buis) | □ | Deur zelfkloofd |
| □ | Thermostaat | □ | Deur zelfkloofd, 30 min. WDBBO |
| □ | Centraaldoos | □ | Deur zelfkloofd, 60 min. WDBBO |
| □ | Lichtpunt | □ | Deur 30 min. WDBBO |
| □ | Elektronische actuator i.b.v. badkamer | □ | Deur 60 min. WDBBO |
- Installaties in algemene ruimte niet ingetekend

ISE

Project: **Onwikkling & realisatie** www.ise-verdamm.nl

L.A. SABBA
UNISECT
HSB

6 verdieping
achterzijde: 5 verdieping

Belevingsnummers: 19, 20, 21, 22

Schaal: 1:50

Datum: 6 november 2018

LASABBIAN.I

Tekeningnummer: 01-06

Deze tekening is een ontwerp van ISE en kan worden gebruikt voor de realisatie van de afgebeelde constructie. Het gebruik van deze tekening is gebonden aan de afgebeelde constructie en het gebruik van deze tekening is niet gebonden aan de afgebeelde constructie. Het gebruik van deze tekening is niet gebonden aan de afgebeelde constructie.

